
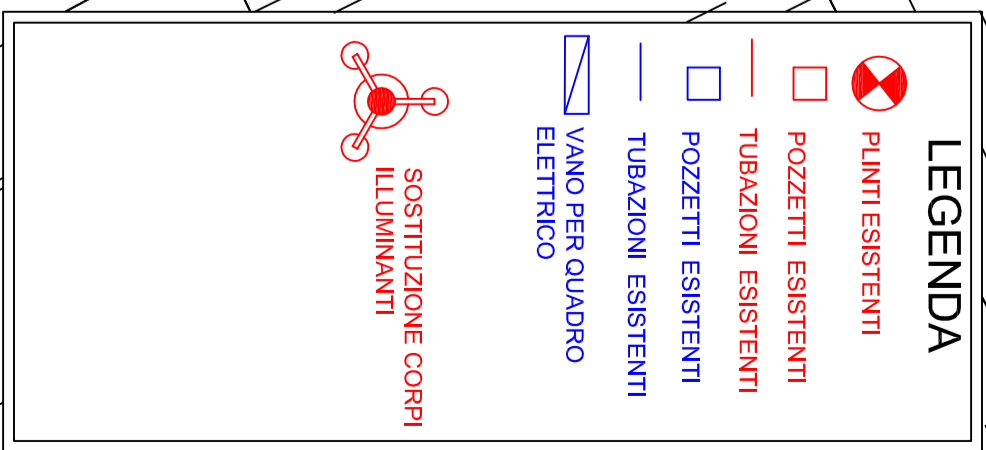


Vano tecnico in muratura di dimensioni 1400x330x200h intonacato per quadri e contatti.

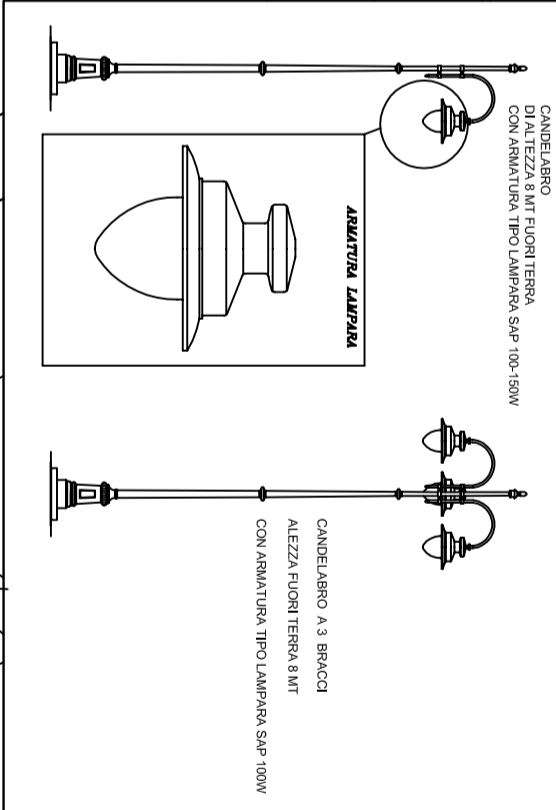

**OPERE EDILI
OPERE ELETTRICHE**

COMUNE DI LIVORNO
UOVA IMPIANTE
MANUTENZIONI, UFFICIO RETI
ILLUMINAZIONE PUBBLICA E
MANUTENZIONI

OGGETTO:
Progetto "Modi Livorno"

Interventi di pubblica illuminazione
Stato di progetto: ESECUTIVO

SCALA: 1:350.

DATA:
Giugno 2013

TAV: 5/5

LARGO DEL DUOMO

Colonnino in profilo di ferro scabro
con grand e catena.

Disassero automatico
a scomparsa oleodinamica