


Lavori Rotatoria
piazza Micheli
layout cantiere



Da apporre in sequenza, prima del restringimento di carreggiata.

Il Responsabile
Ufficio Progettazione Tecnica
Sviluppo Urbano e Mobilità
Arch. Claudio Viscione

La segnaletica orizzontale e verticale dovrà esser conforme a quanto disposto dal D. M. 10.07.2002

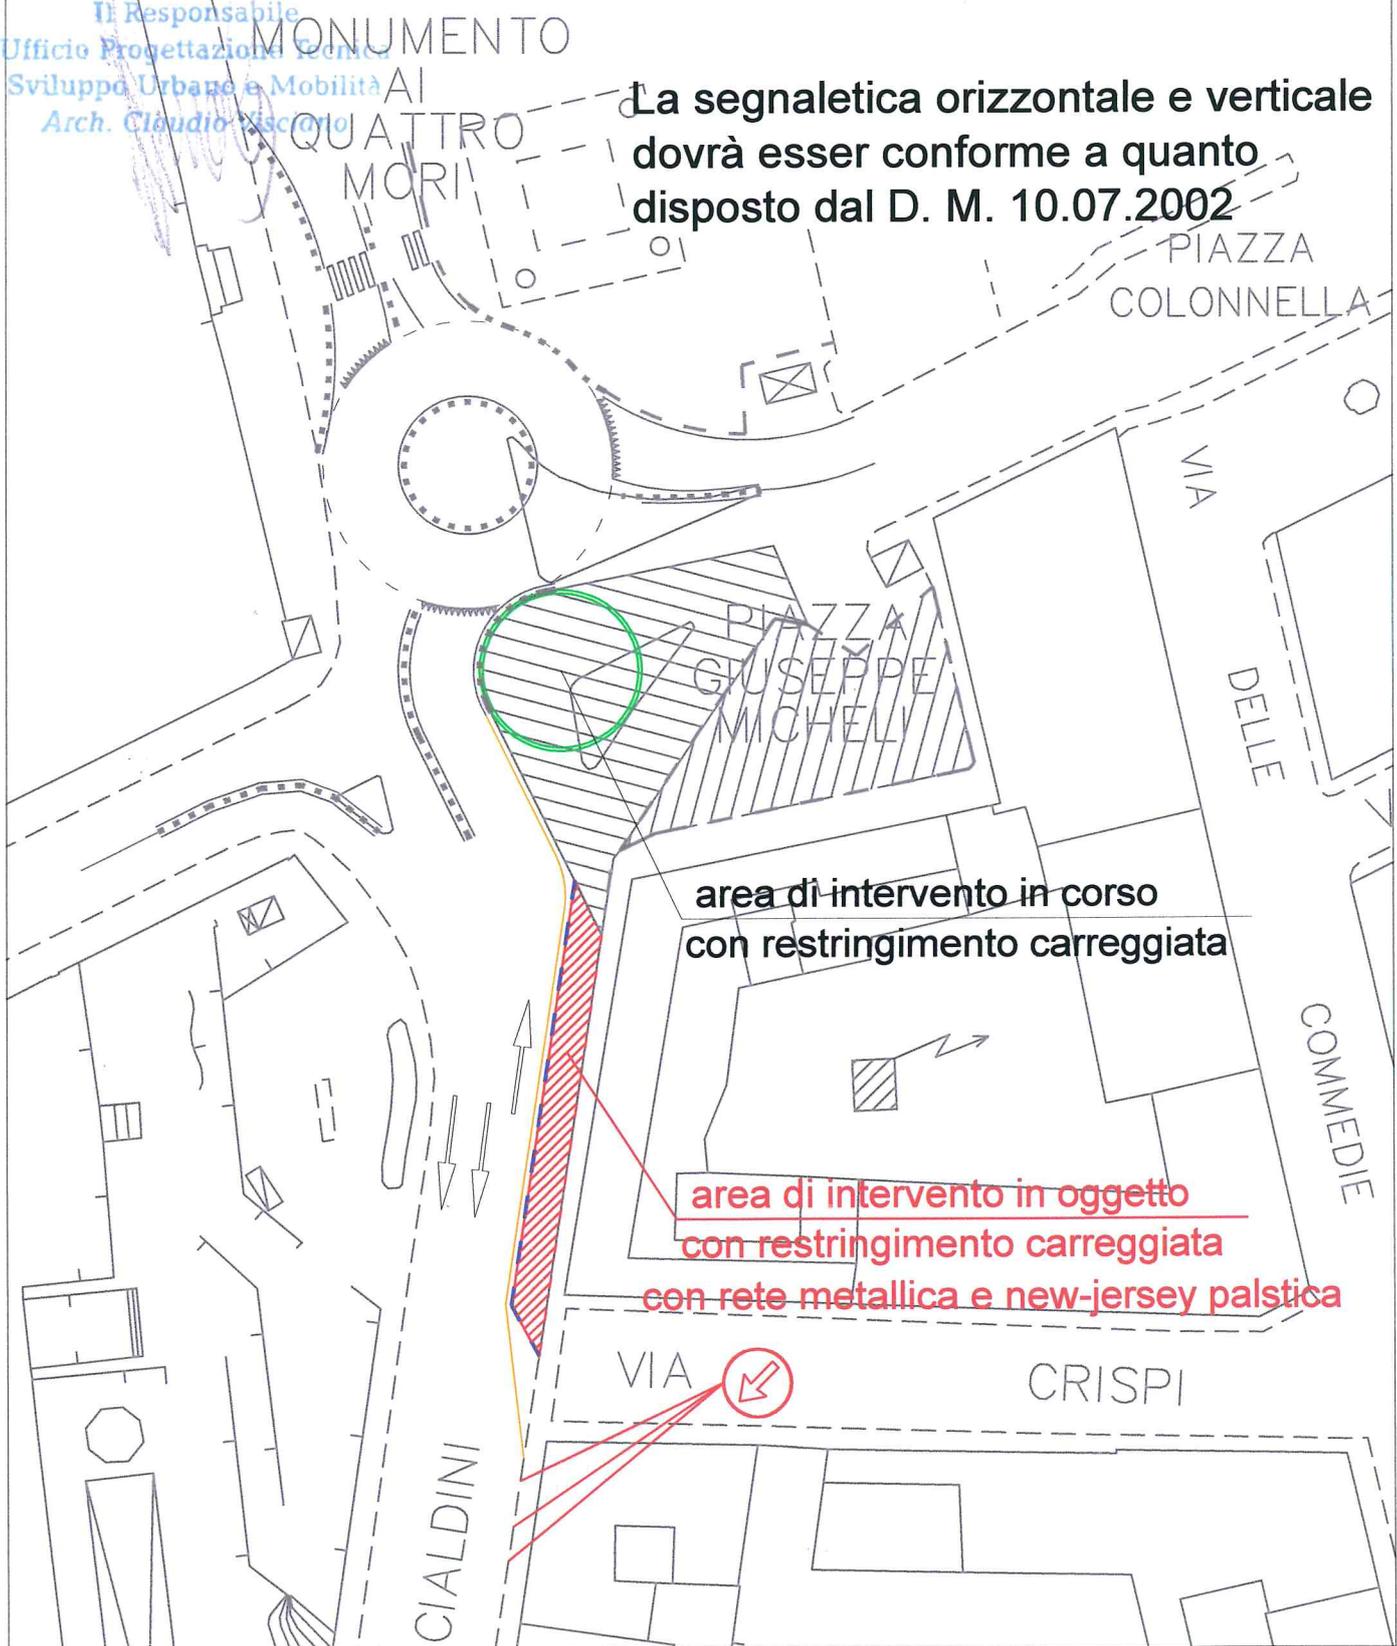

area di intervento in corso
con restringimento carreggiata

area di intervento in oggetto
con restringimento carreggiata
con rete metallica e new-jersey palstica

