

Lavori Rotatoria


piazza Giovine Italia

layout cantiere

area di cantiere

Il Responsabile  
Ufficio Progettazione Tecnica  
Sviluppo Urbano e Mobilità  
Arch. Claudio Visciano

scali Novi Lena

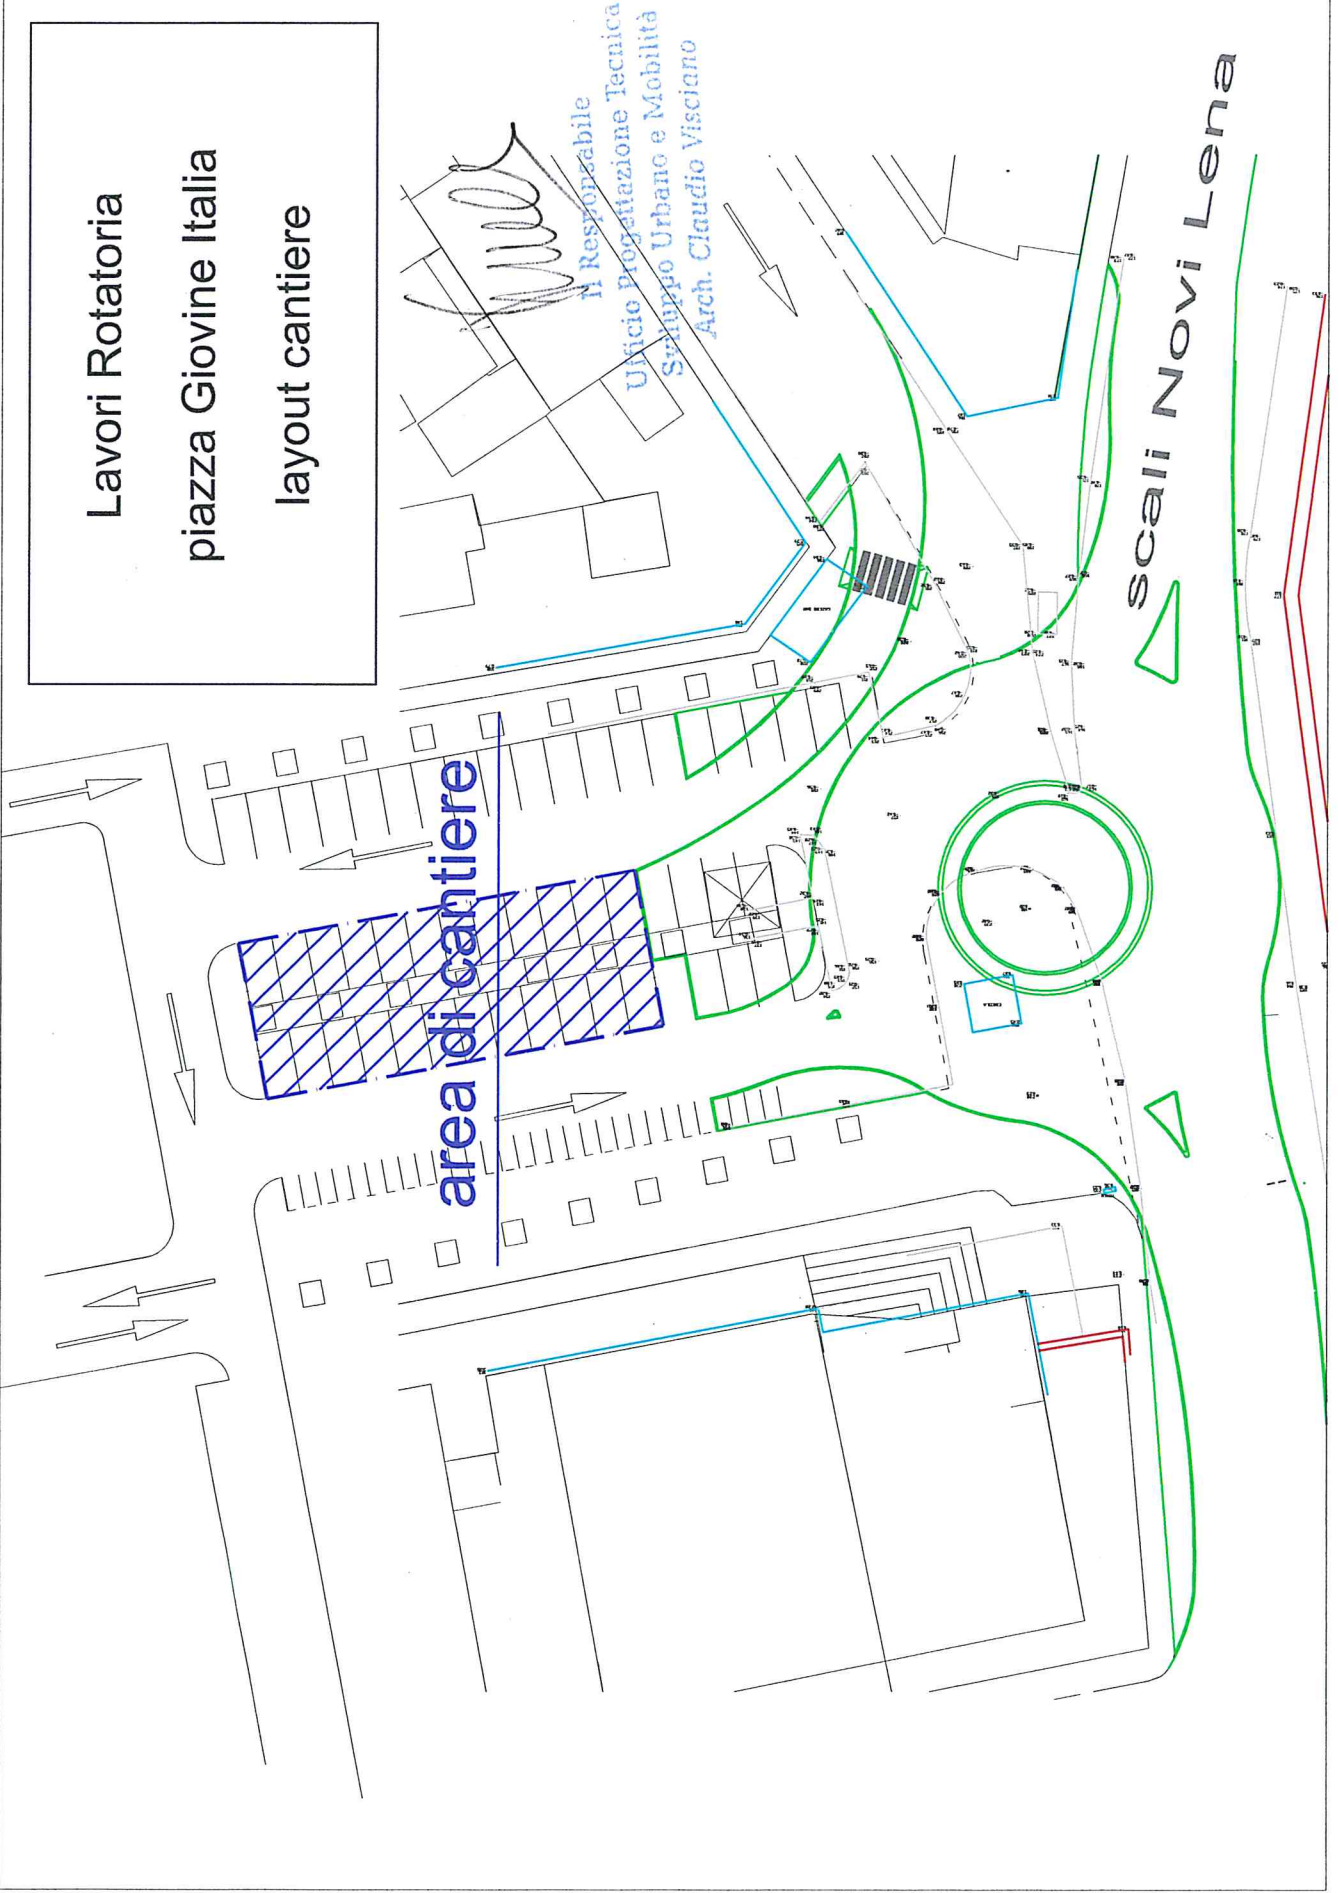

Lavori Rotatoria

piazza Giovine Italia

fasi lavorative

p.zza Giovine Italia  
chiusa per lavori

per direzione  
nord e sud  
procedere per  
scali Manzoni.

p.zza Giovine Italia  
chiusa per lavori

Apporte all' intersezione  
p.zza S. Pietro e Paolo -  
via dell' Indipendenza.

Cassonetti AAMPS da spostare in:


- scali Manzoni - lato dx ml 15,00- c/o via della Scala;
- scali Novi Lena - marciap. lato mare- c/o via delle Vele.

Il Responsabile  
Ufficio Progettazione Tecnica  
Sviluppo Urbano e Mobilità  
Arch. Claudio Visciano

area intervento

scali Novi Lena


**FASE UNO**

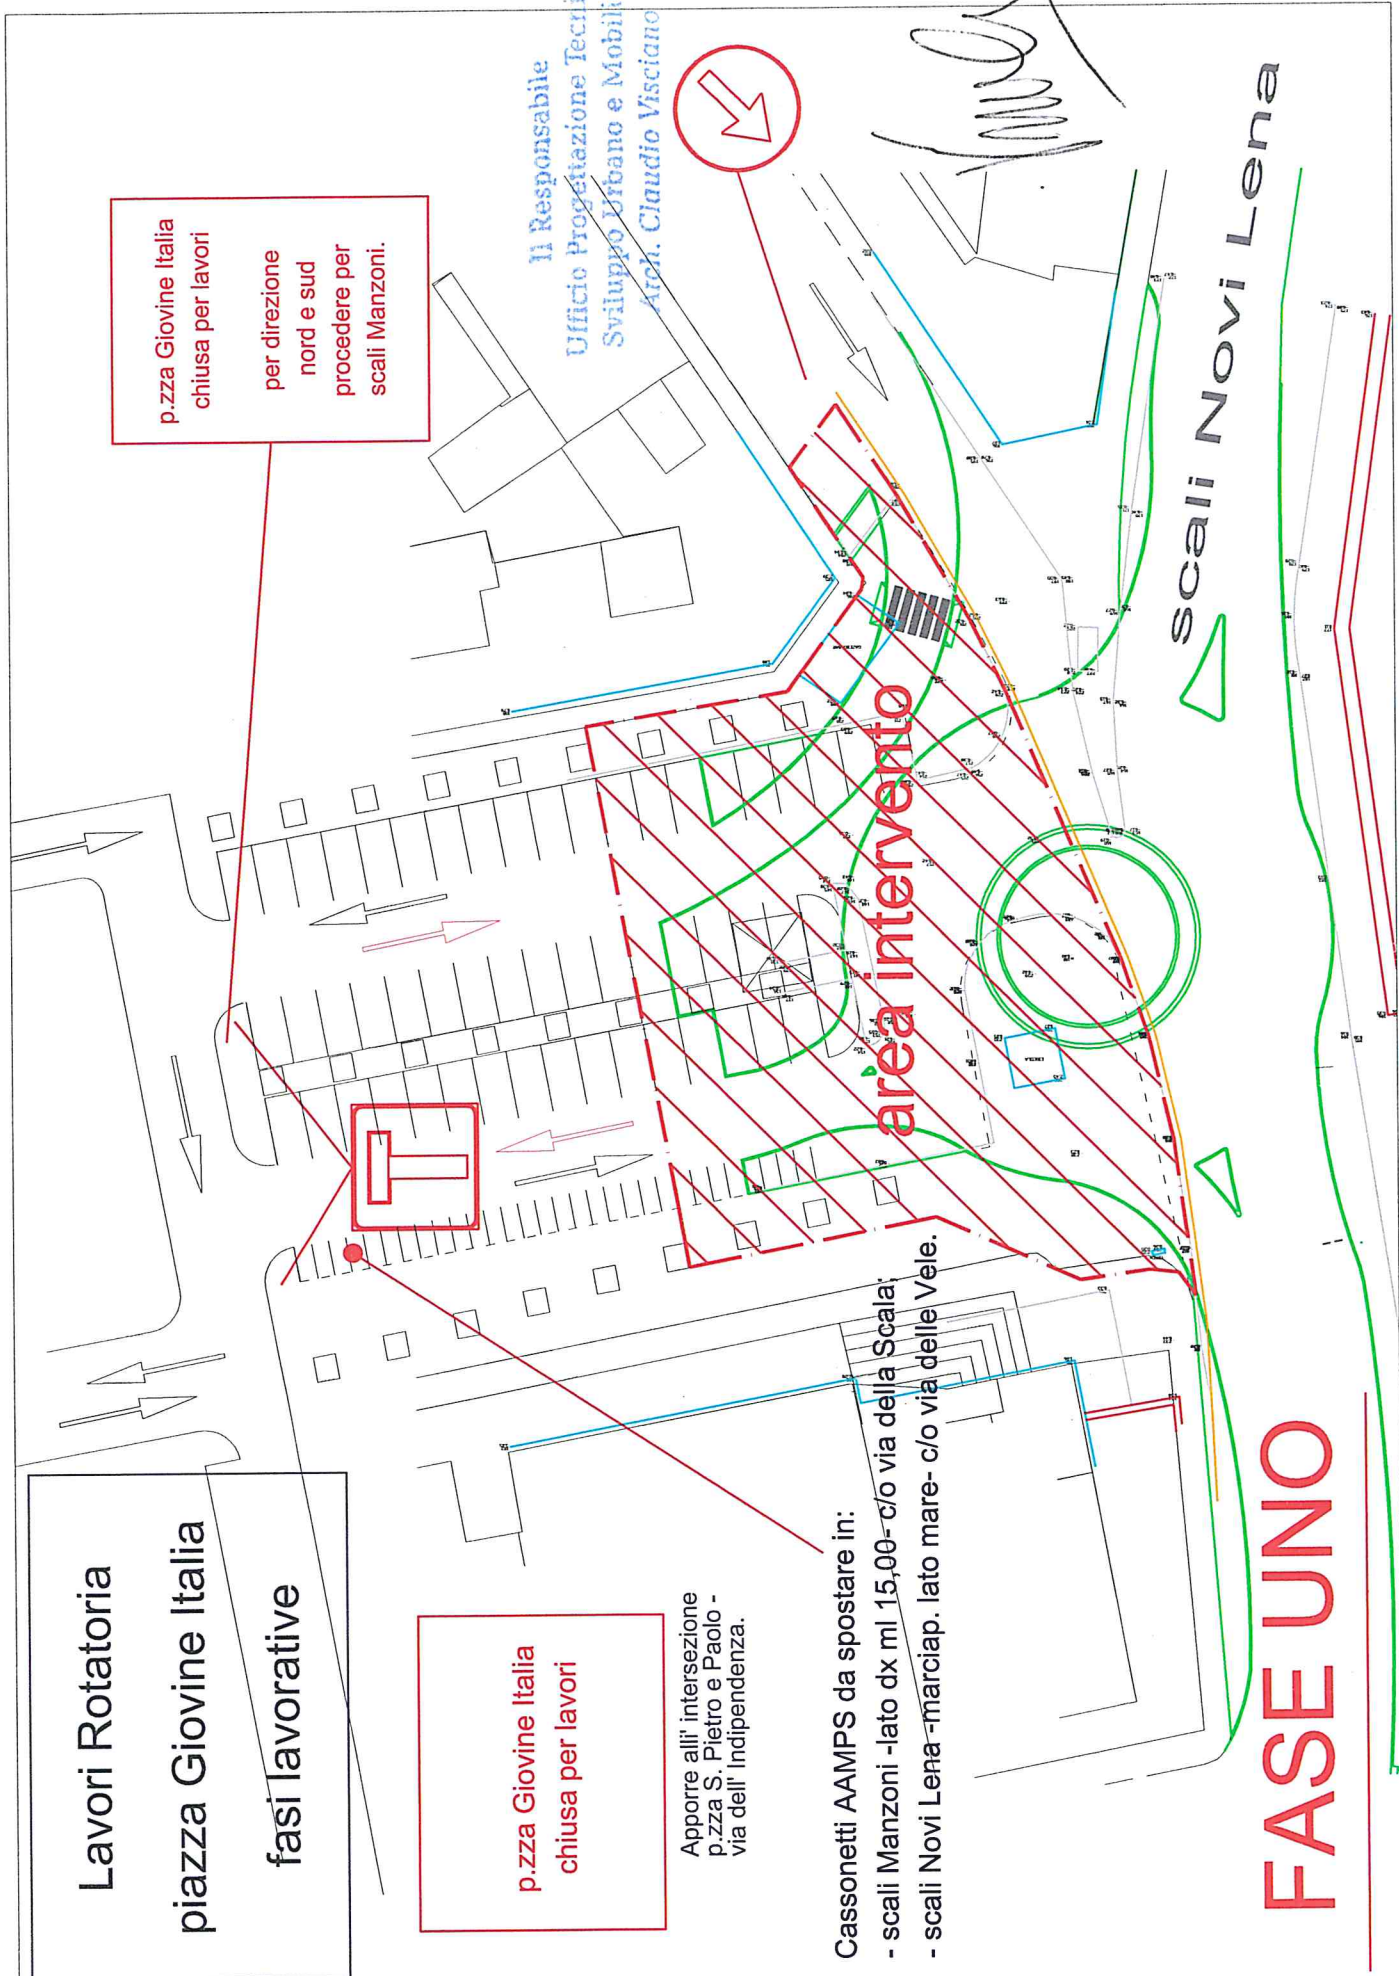

# FASE DUE

Lavori Rotatoria  
piazza Giovine Italia  
fasi lavorative

Il Responsabile  
Ufficio Progettazione Tecnica  
Sviluppo Urbano e Mobilità  
Arch. Claudio Visciano

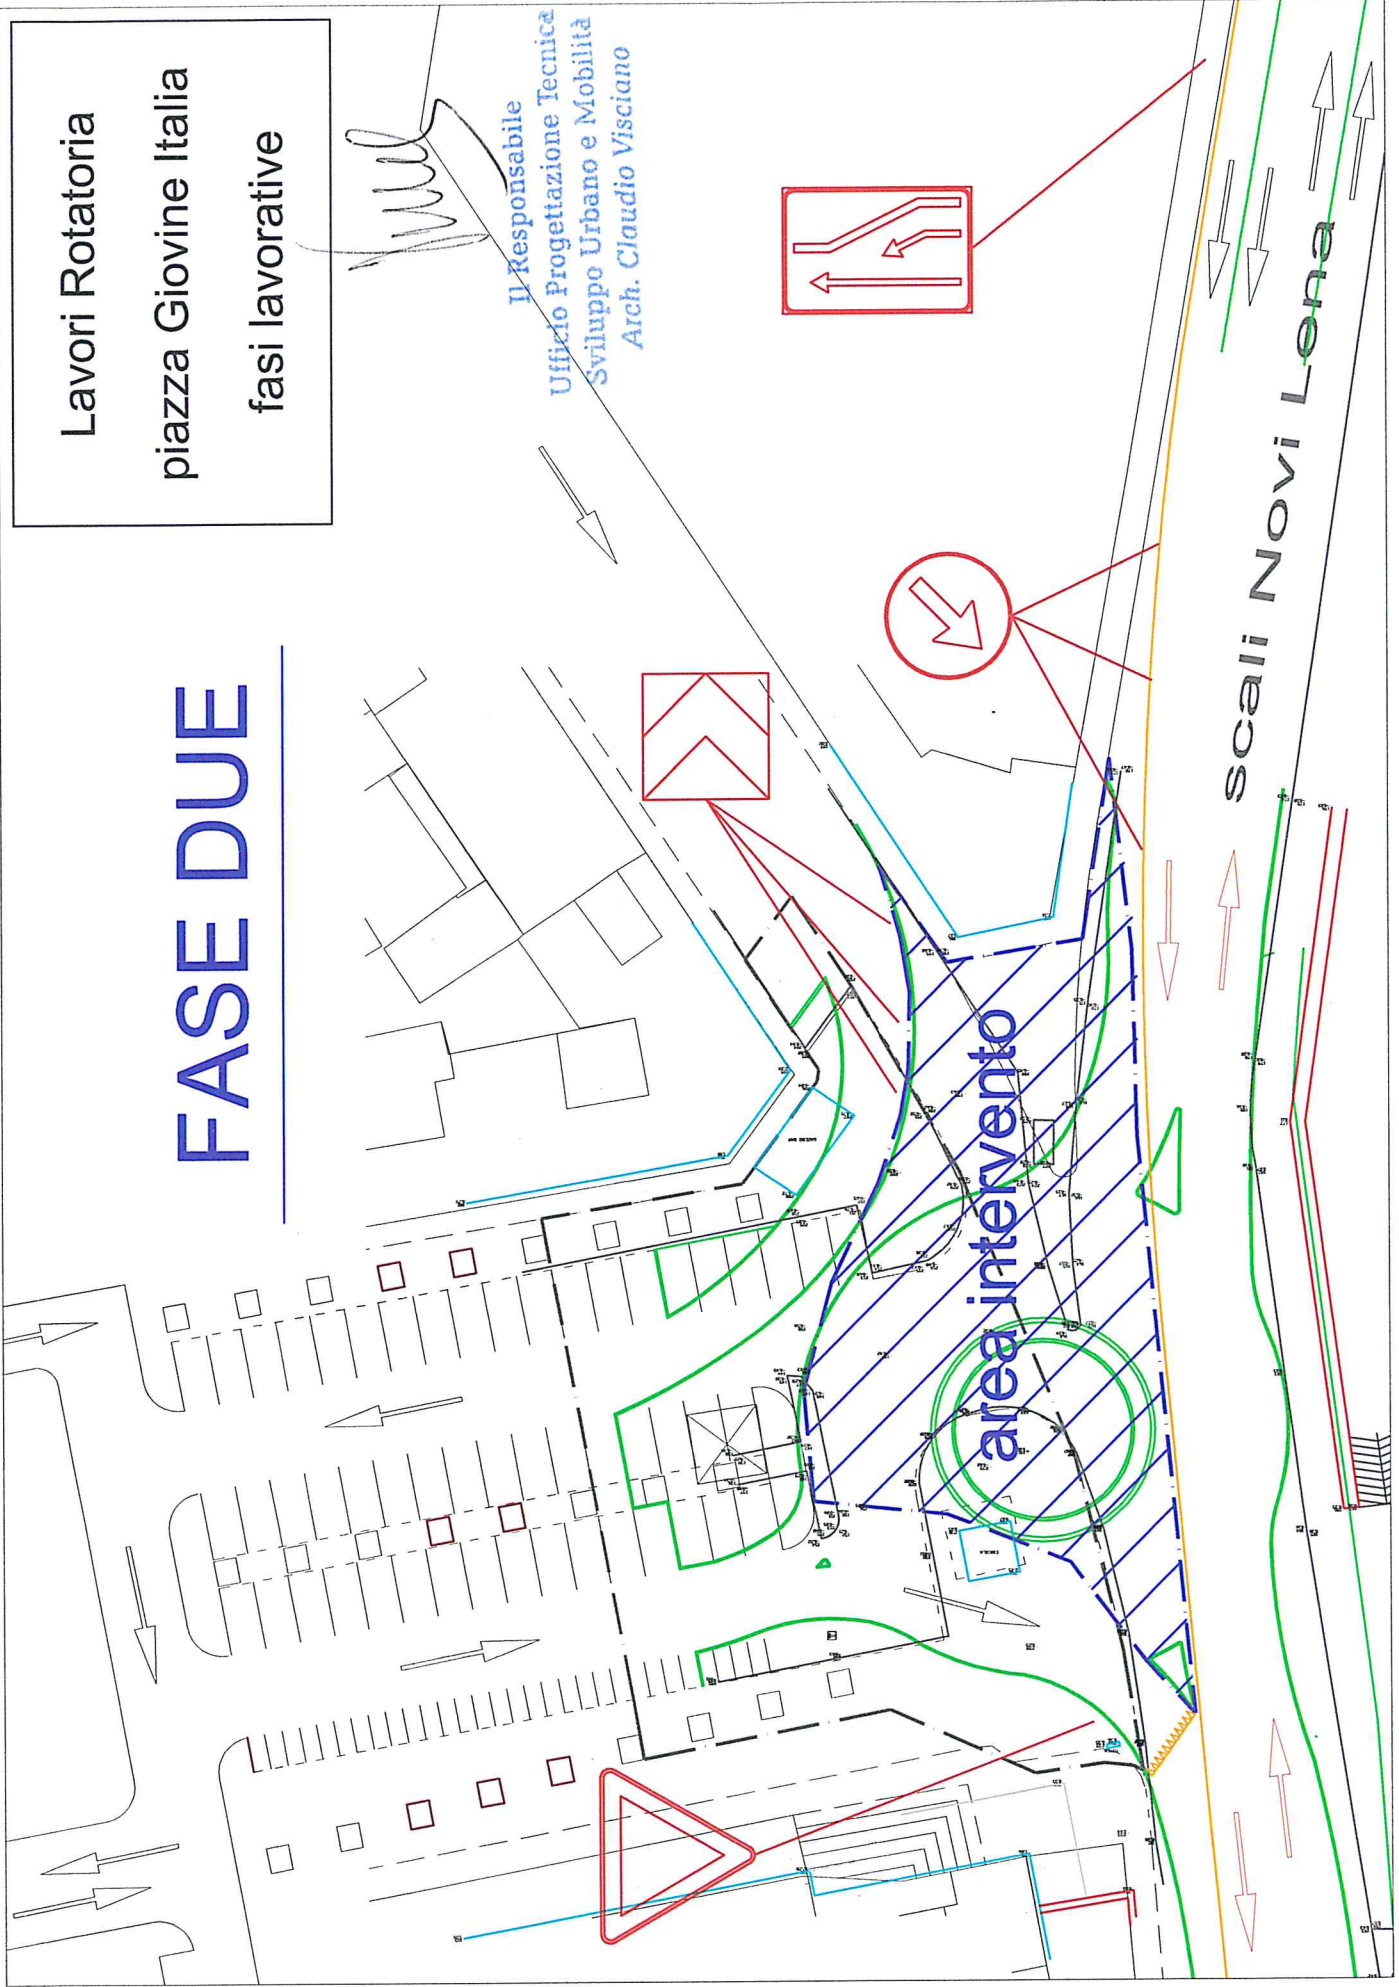

# FASE TRE

Lavori Rotatoria  
piazza Giovine Italia  
fasi lavorative

