
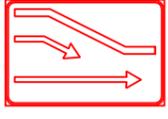


FASE DUE

Lavori Rotatoria
piazza Giovine Italia
fasi lavorative

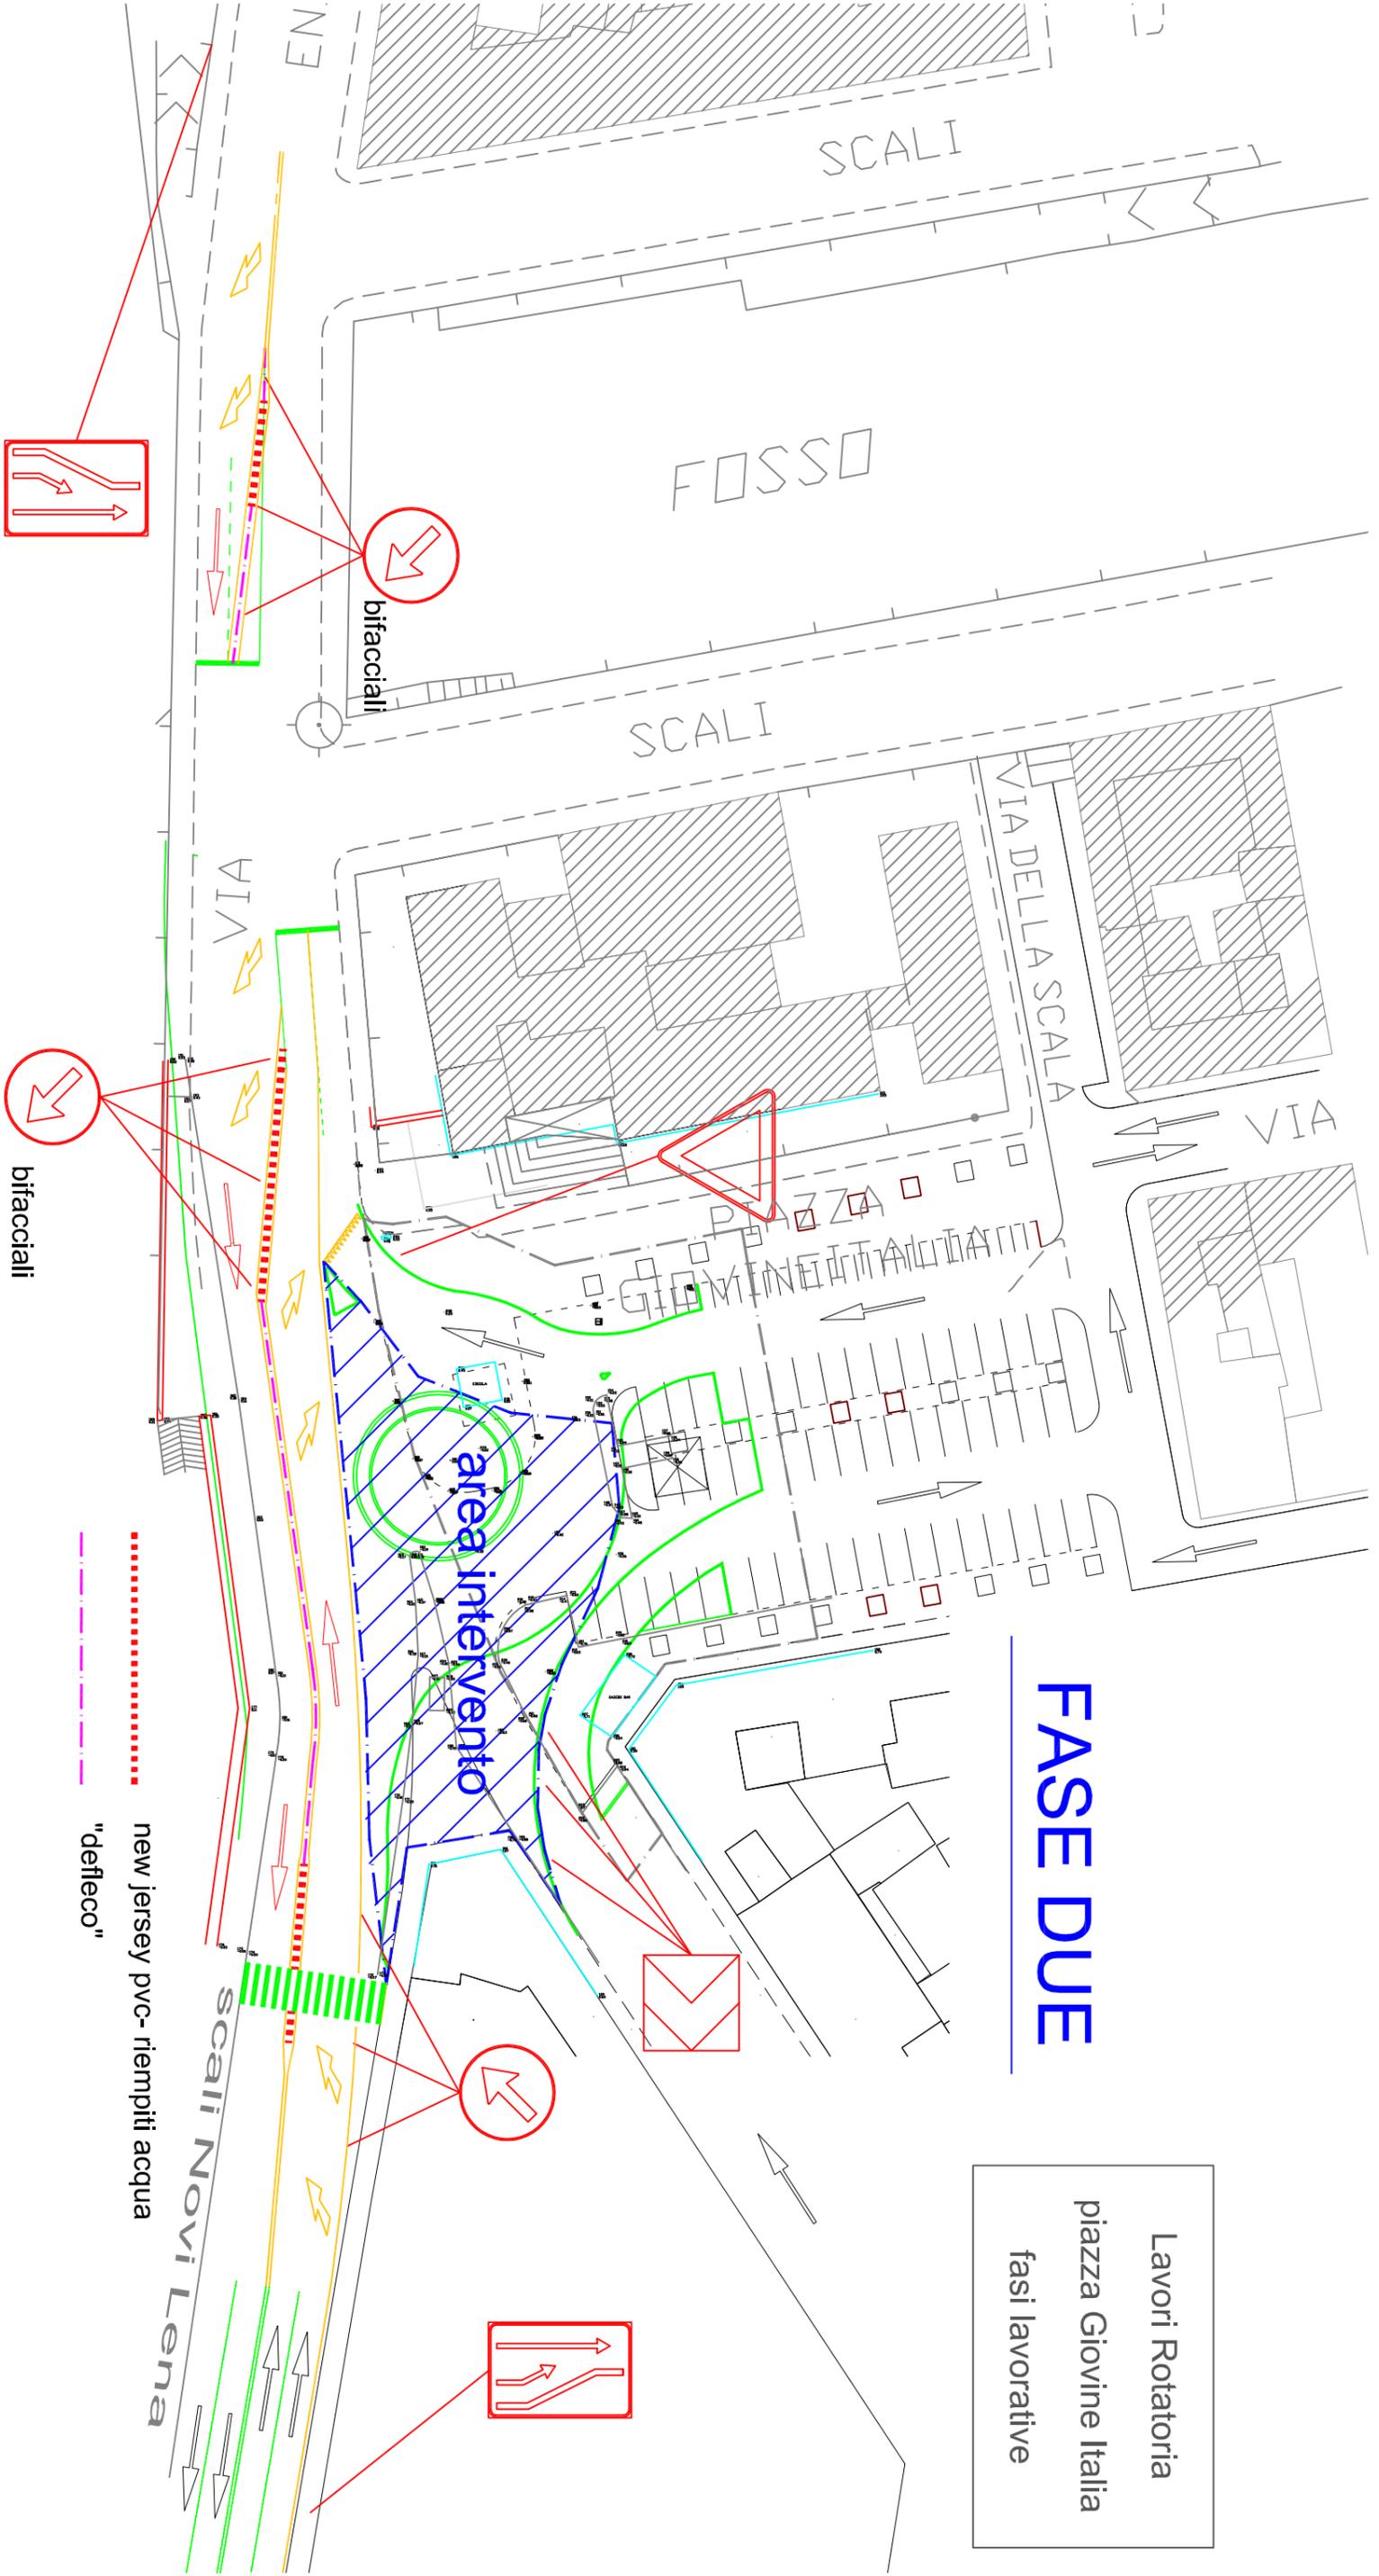

new jersey pvc-riempiti acqua
"defleco"

bifacciali

area intervento

Scali Novi Lena

SCALI

FOSSO

SCALI

VIA DELLA SCALA

VIA

Piazza Giovine Italia

EN