


DELLA


FORTE  
SAN  
PIETRO

DEGLI  
AMMAZZATOI

ESTERNA

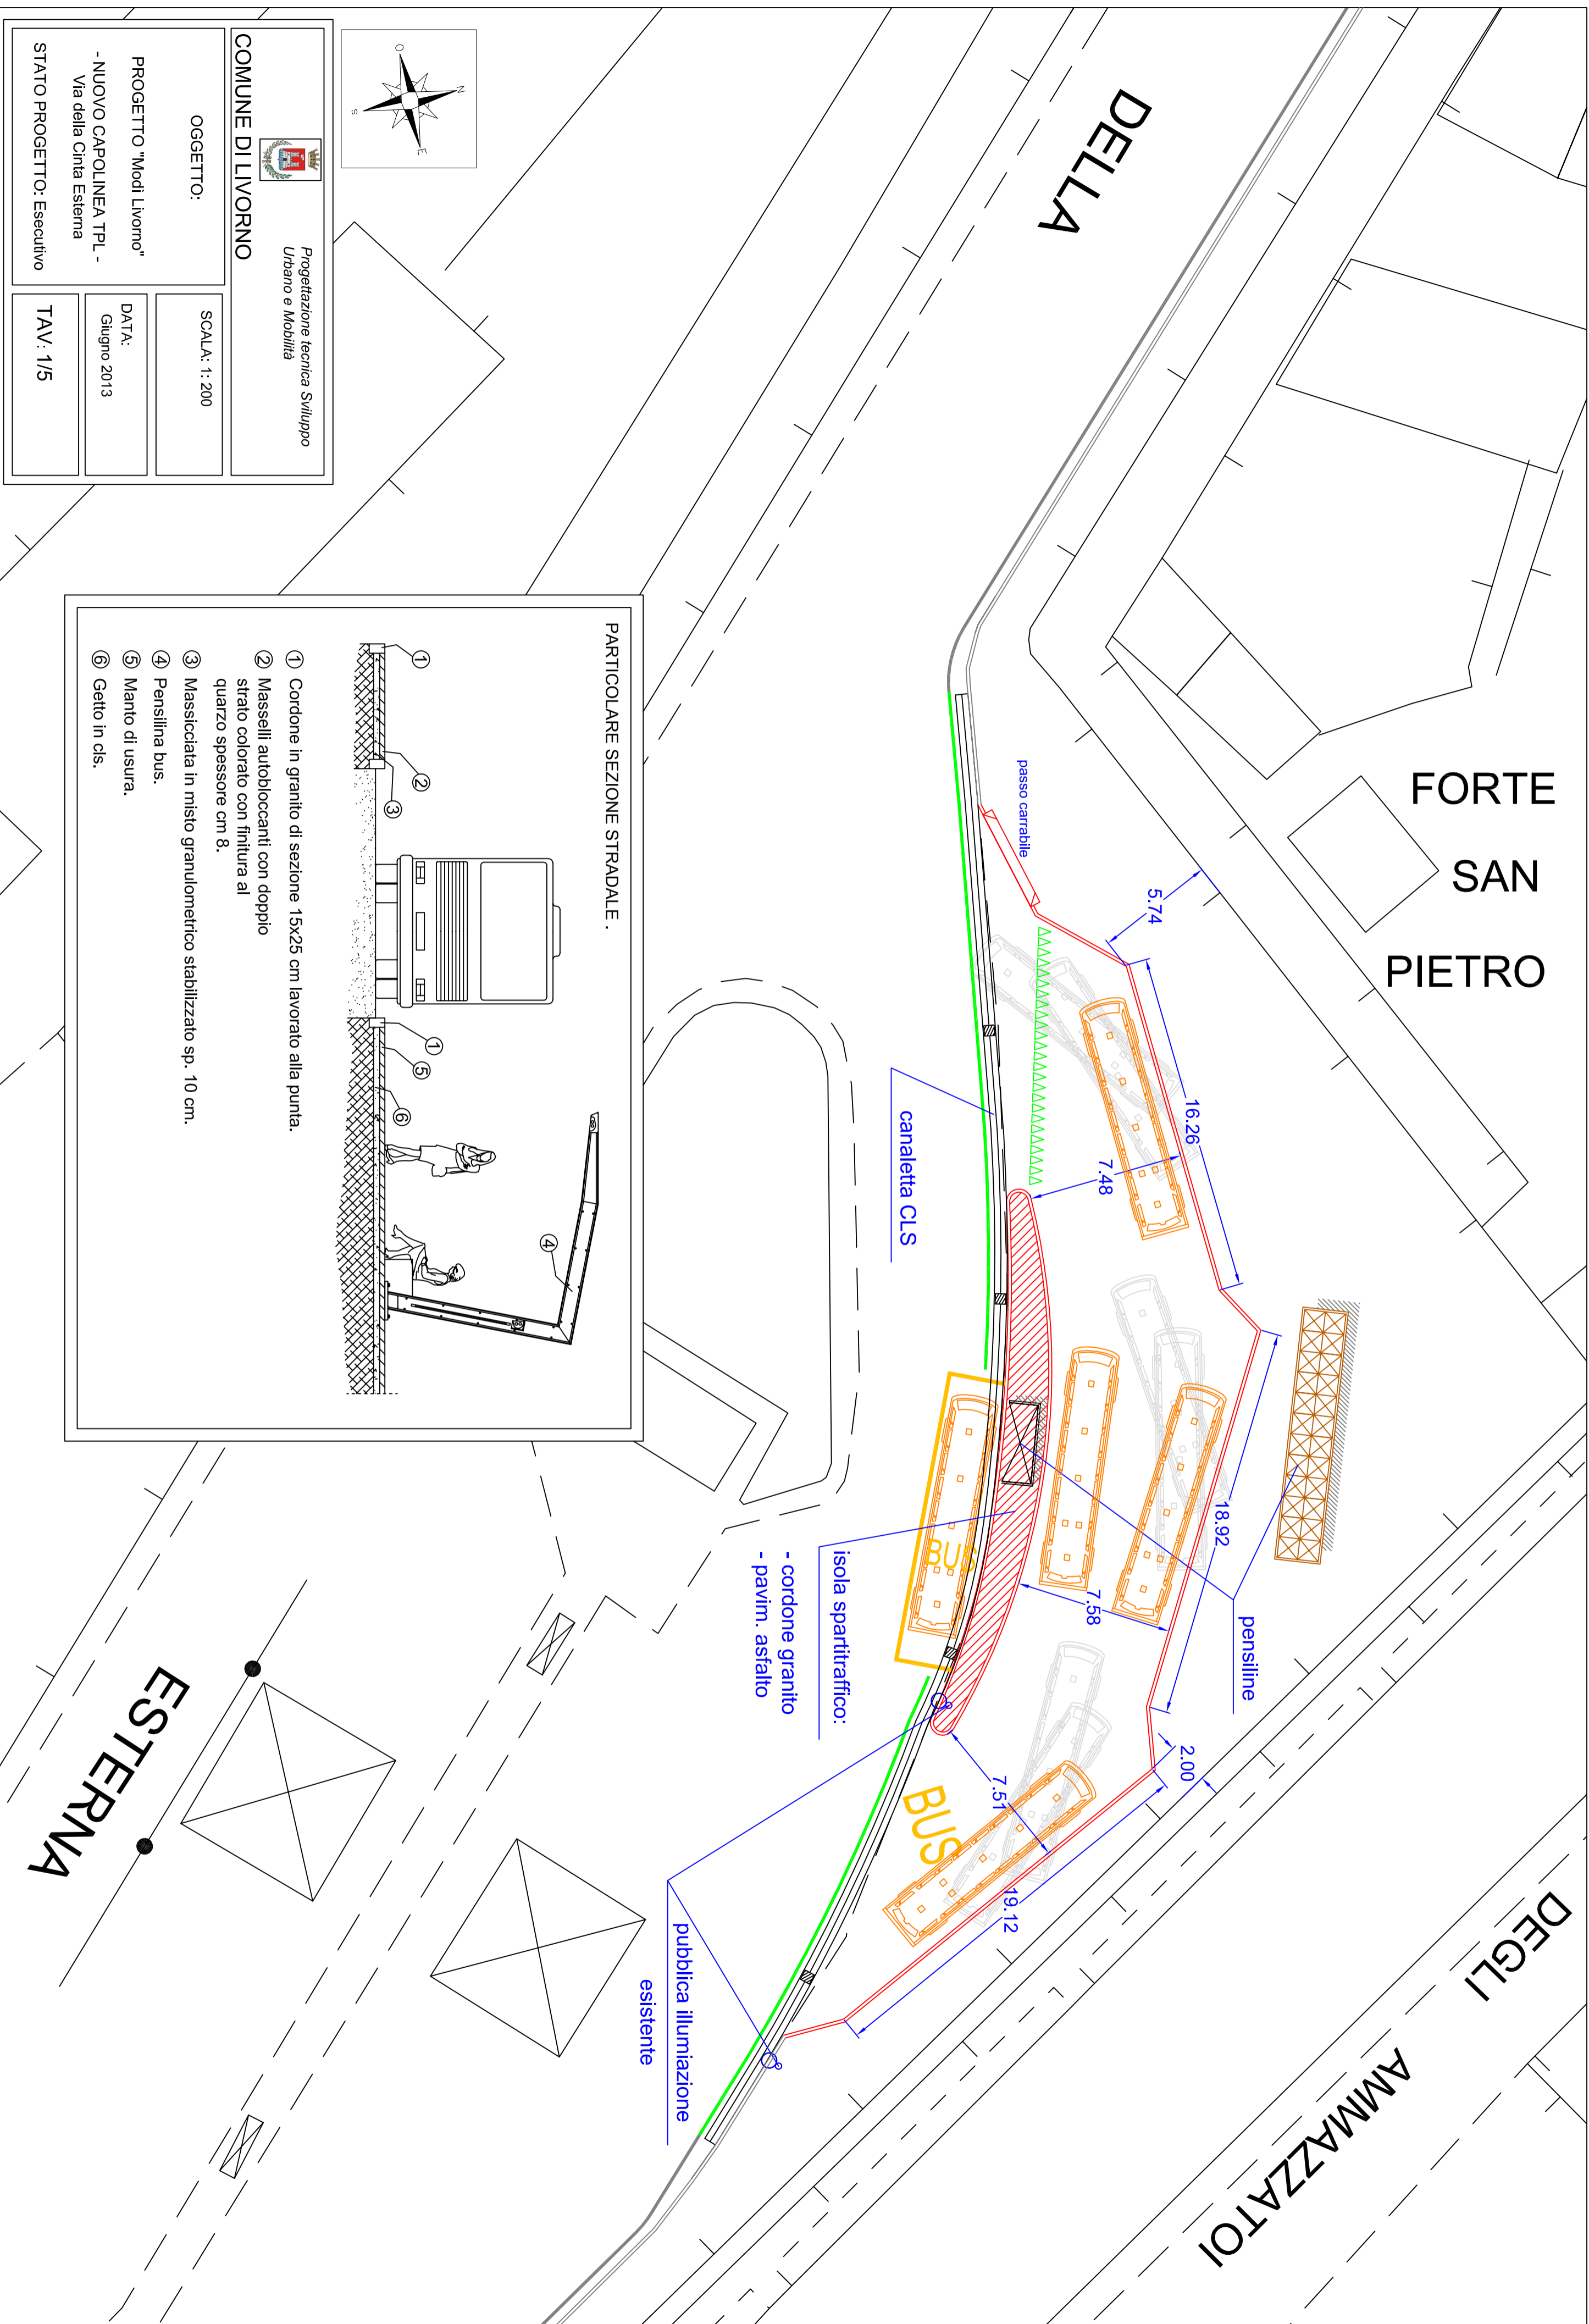

PARTICOLARE SEZIONE STRADALE.

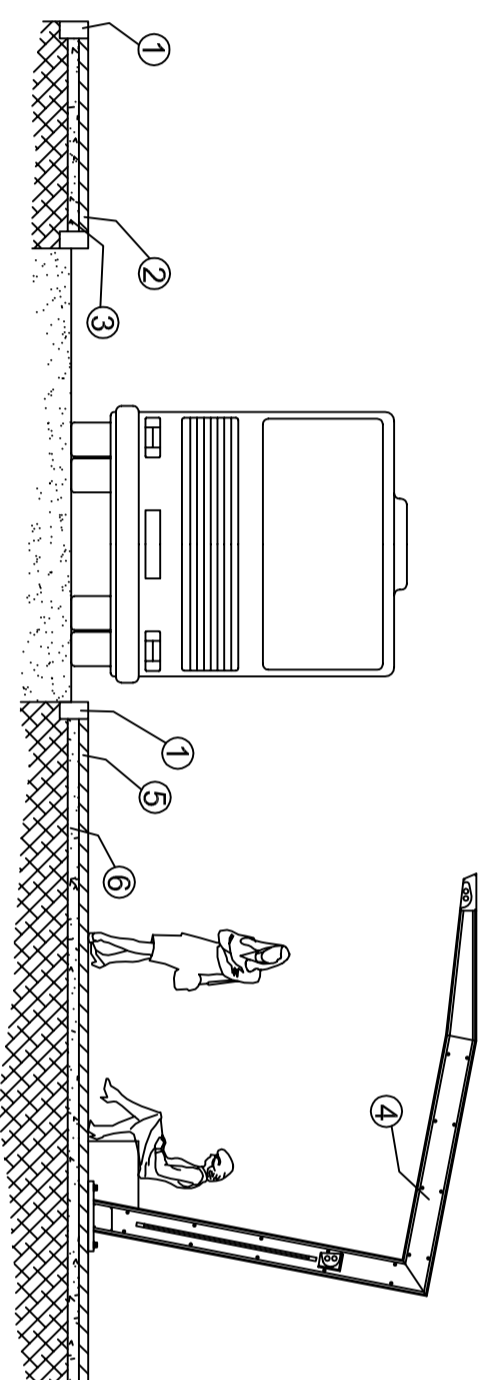

- ① Cordone in granito di sezione 15x25 cm lavorato alla punta.
- ② Masselli autobloccanti con doppio strato colorato con finitura al quarzo spessore cm 8.
- ③ Massiccciata in misto granulometrico stabilizzato sp. 10 cm.
- ④ Pensilina bus.
- ⑤ Manto di usura.
- ⑥ Getto in cls.

Progettazione tecnica Sviluppo  
Urbano e Mobilità



COMUNE DI LIVORNO

OGGETTO:

PROGETTO "Modi Livorno"  
- NUOVO CAPOLINEA TPL -  
Via della Città Esterna  
STATO PROGETTO: Esecutivo

SCALA: 1:200

DATA:  
Giugno 2013

TAV: 1/5

