



LEGENDA

- FOGNATURA BIANCA
- NUOVI POZZETTI DI RACCOLTA ACQUE METEORICHE
- PIANI
- PENDENZE PIANI

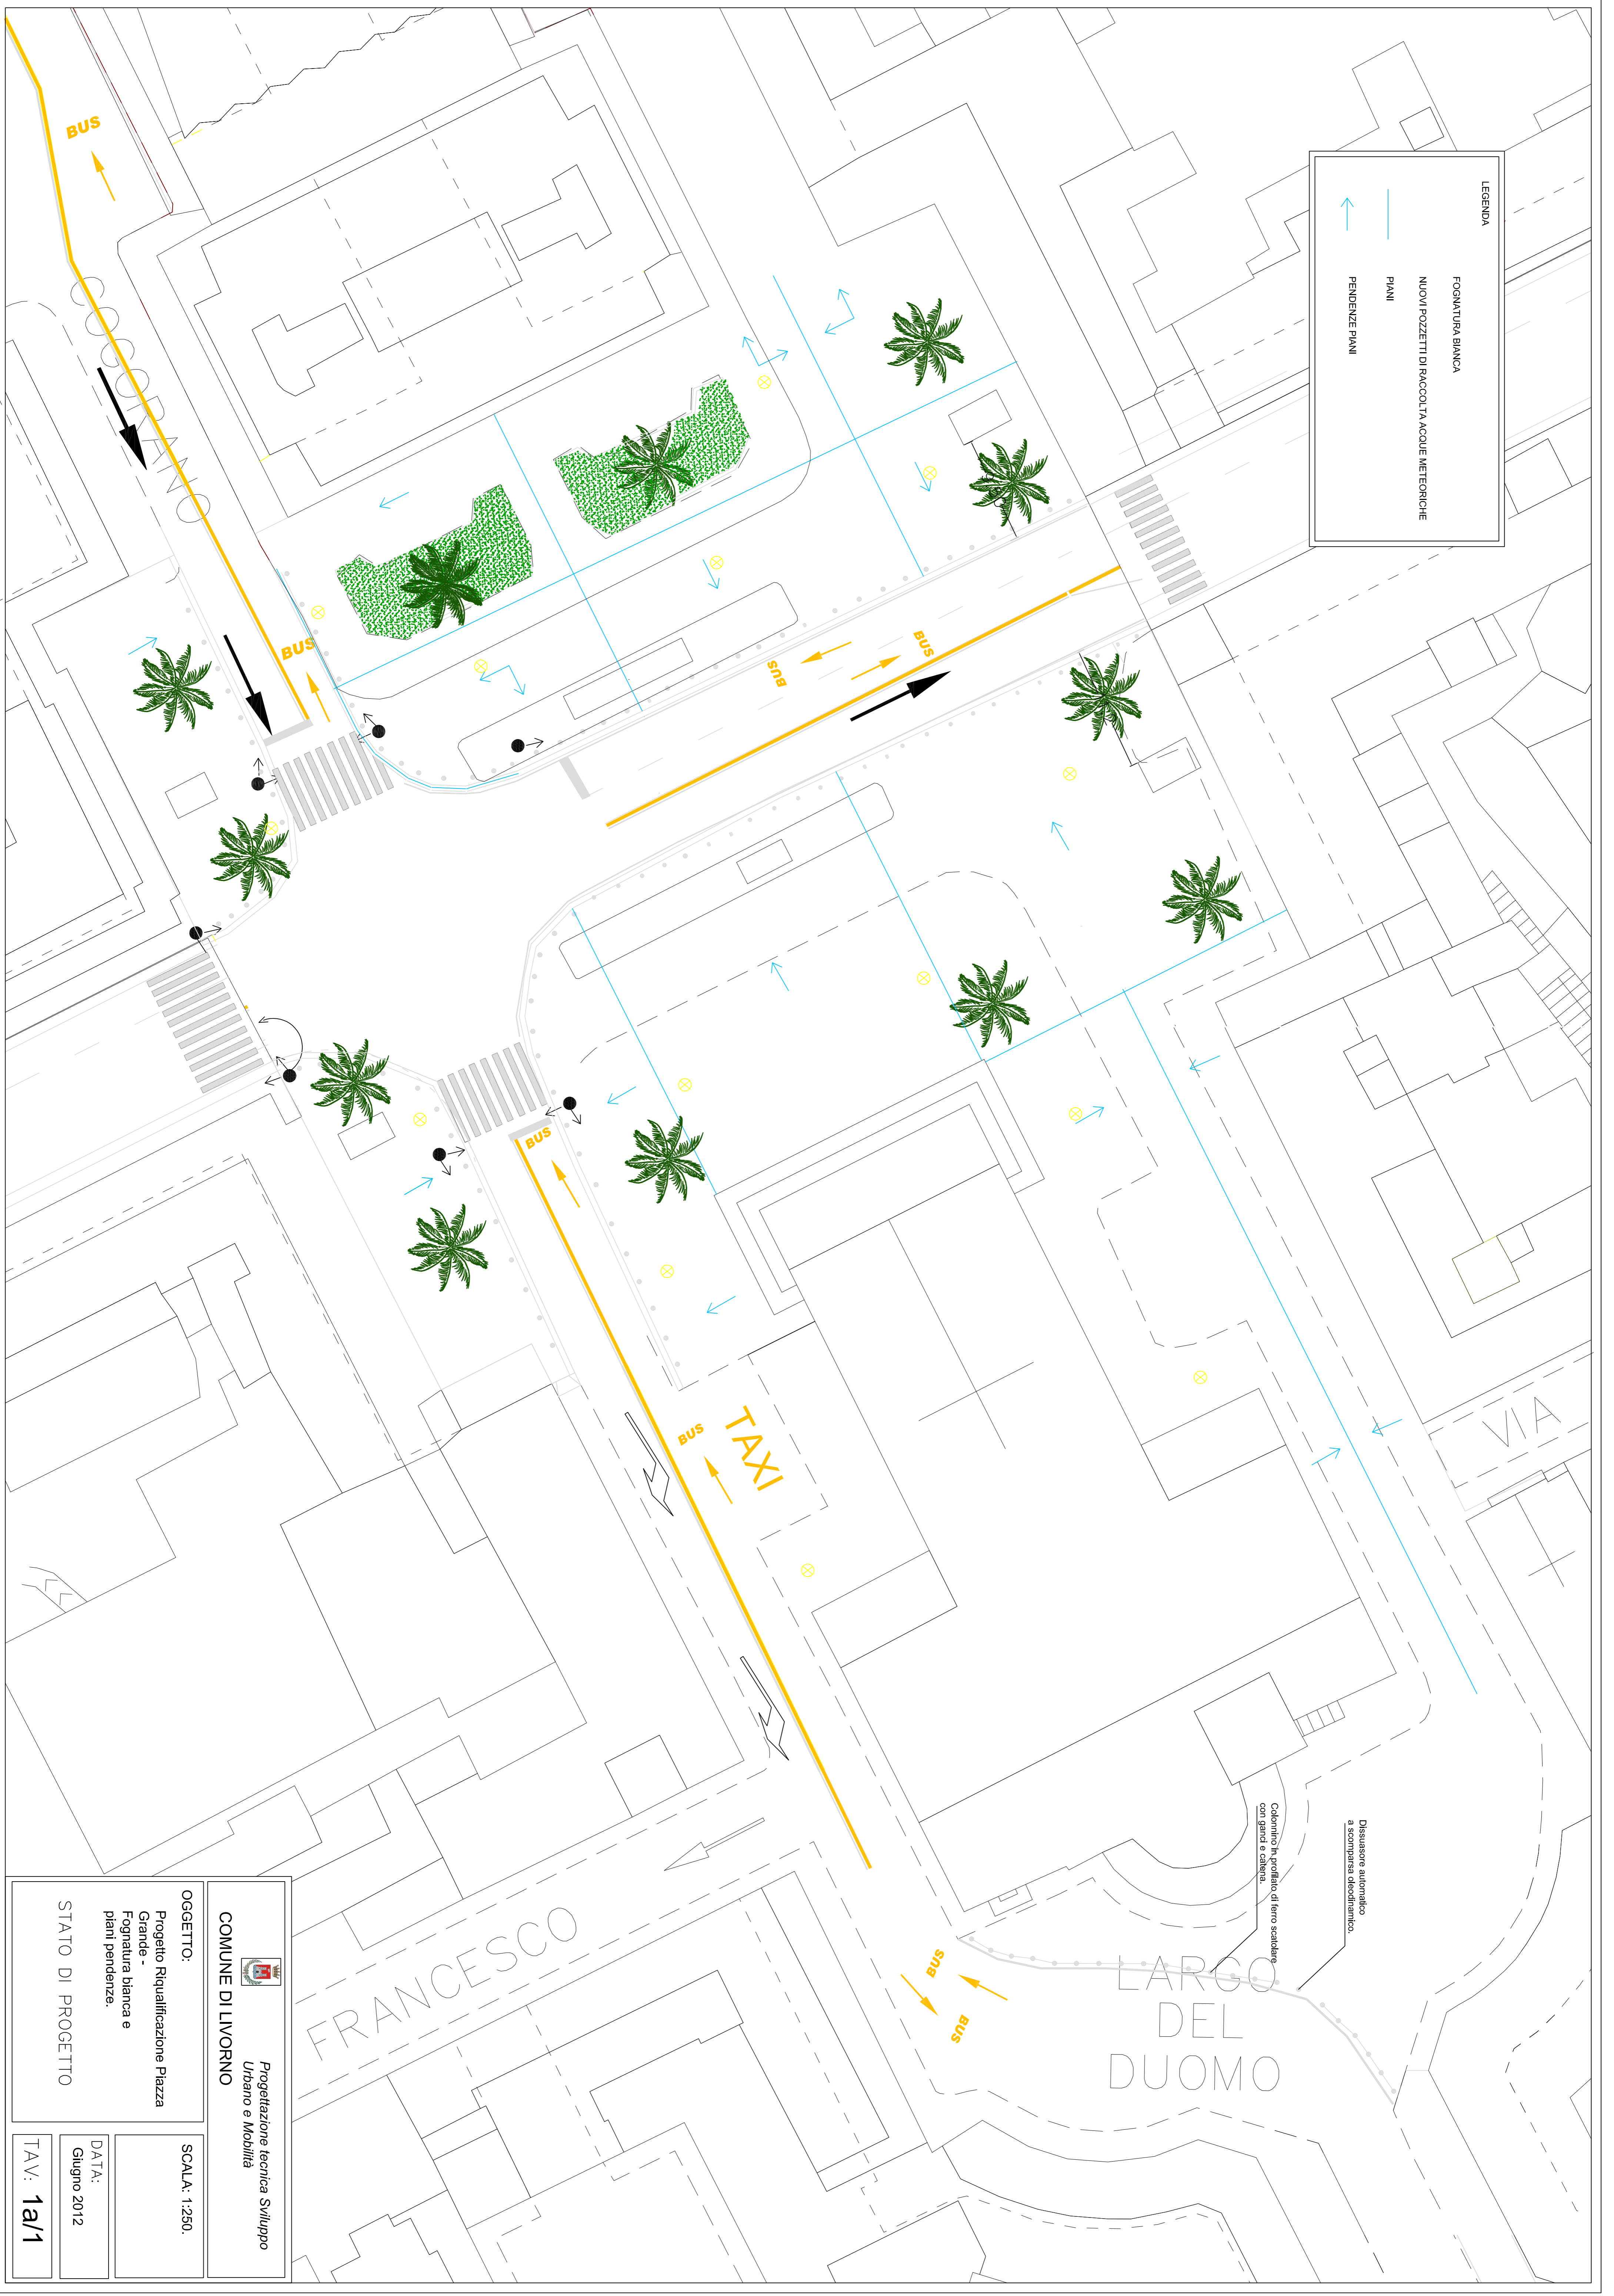


COMUNE DI LIVORNO
 Progettazione tecnica Sviluppo
 Urbano e Mobilità

OGGETTO:
 Progetto Riqualificazione Piazza
 Grande -
 Fognatura bianca e
 piani pendenze.

STATO DI PROGETTO

SCALA: 1:250.

DATA:
 Giugno 2012

TAV: 1a/1