


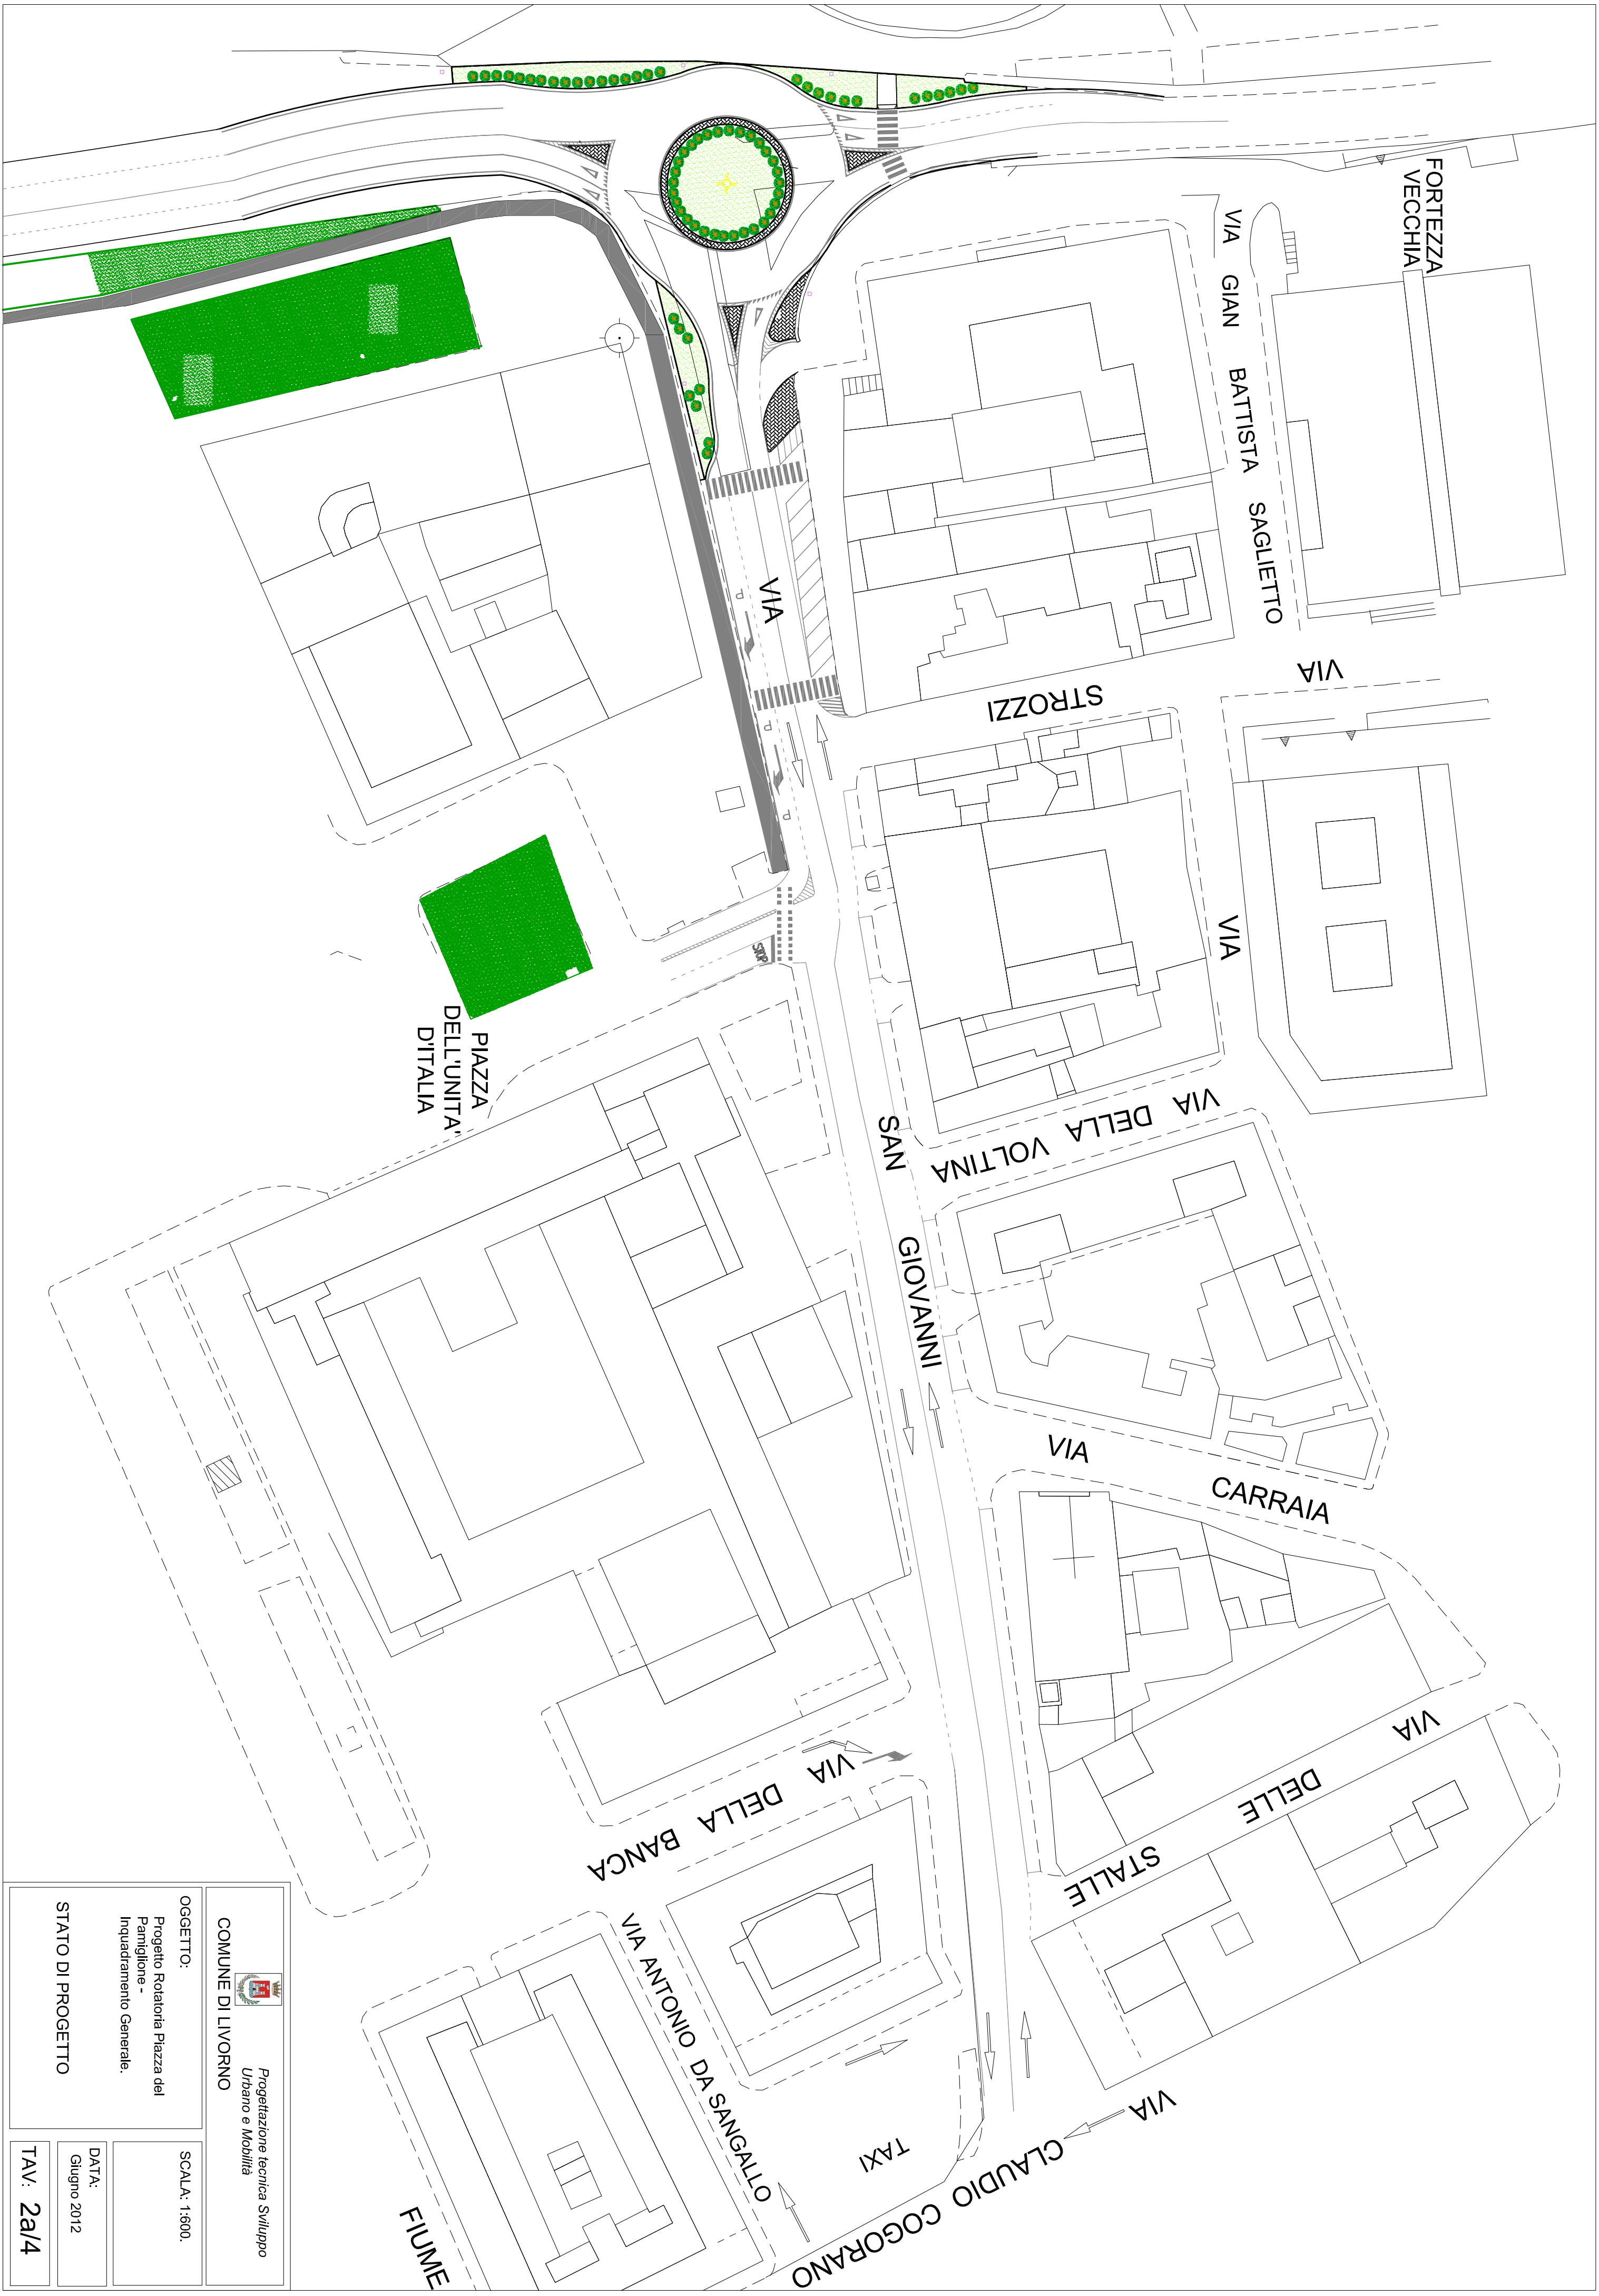

 <i>Progettazione tecnica Sviluppo Urbano e Mobilità</i>	
COMUNE DI LIVORNO	
OGGETTO: Progetto Rotatoria Piazza del Partigione - Inquadramento Generale.	SCALA: 1:800.
STATO DI PROGETTO	DATA: Giugno 2012
TAV: 2a/4	